


P 5

P 4

P 3

P 2

P 1

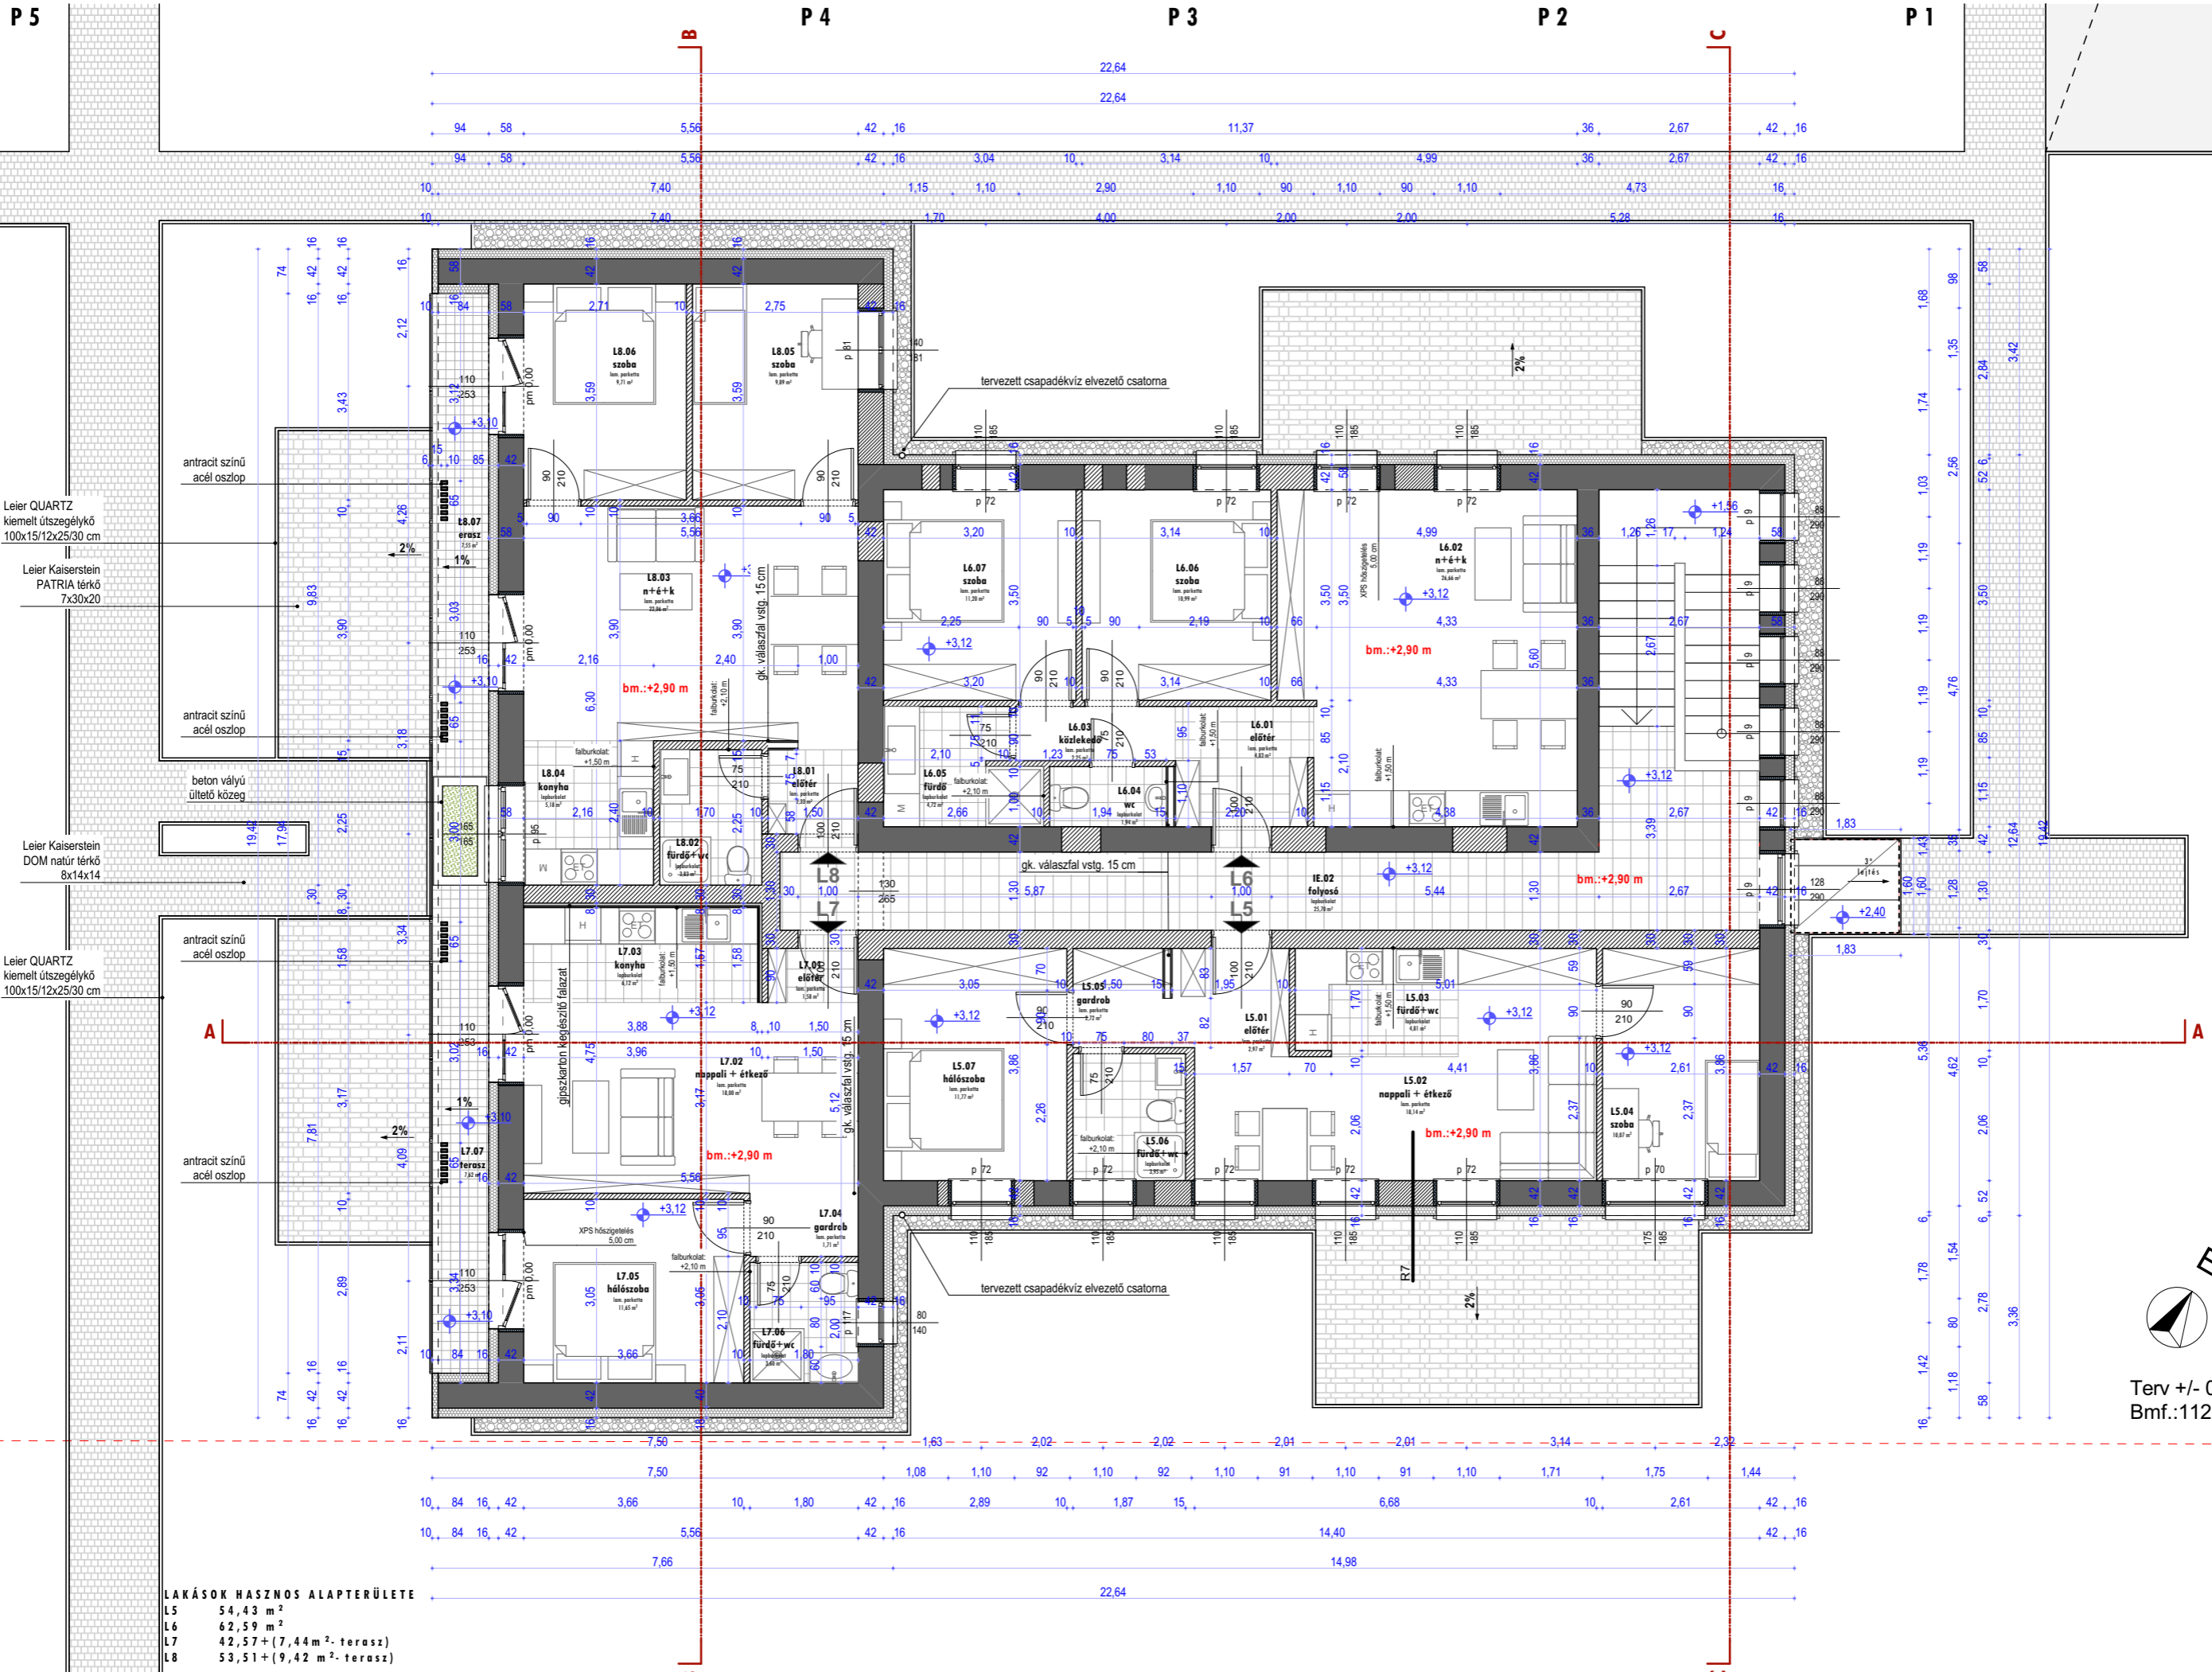

A bontási és kivitelezési munkák statikus által megjelölt pozíciókban helyszíni feltárás, statikai vizsgálat és helyszíni statikai egyeztetés után kezdhetőek meg!

**E-FT.04**  
Tervezett Emeleti alaprajz

M 1:100  
**Fejlesztési terv**

projektszám: 22 050  
építész tervező:  
**Kertvélessy Építésziroda**  
7624 Pécs,  
Csontos Gy. u. 4.  
felelős tervező:  
**Kertvélessy Gábor**  
okl. építészmérnök  
É-02-0547  
MÉK 02-0547

építész munkatárs:  
**Gazdag Gábor**  
építető:  
**M.Z.I. INGATLAN KFT.**  
7811 Csarnóta,  
Fő utca 49/2.  
építési helye:  
**7800 Siklós,**  
Gyüdi u. 20.

Ez a terv Kertvélessy Gábor szerelmi tulajdona. Védelmét az 1999.évi LXXVI. tv. biztosítja.  
A megvalósítás során a tervezői elhárítanak a tervező hozzájárulásával lehet. A hozzájárulás nélkül végrehajtott eltérések a tervezőt mentesítik a garancia és szavatossági felelősség alól.

**Kertvélessy**  
ÉPÍTÉSZIRODA  
Tel: +36 70 94 96 286  
Iroda tel: +36 20 49 31 020  
Székhely: 7624 Pécs, Csontos Gyula u. 4.  
Iroda: 7624 Pécs, Siklósi út 2.  
www.kertvellessy.hu  
Pécs, 2023. 05. 16.

LAKÁSOK HASZNOS ALAPTERÜLETE

L5	54,43 m <sup>2</sup>
L6	62,59 m <sup>2</sup>
L7	42,57 + (7,44 m <sup>2</sup> terasz)
L8	53,51 + (9,42 m <sup>2</sup> terasz)

FÖLDSZINT HASZNOS ALAPTERÜLET: 250,97 m<sup>2</sup> + (80,09 m<sup>2</sup> terasz)  
ÉPÜLET ÖSSZES HASZNOS ALAPTERÜLETE: 587,72 m<sup>2</sup>

Terv +/- 0,00  
Bmf.:112,20

